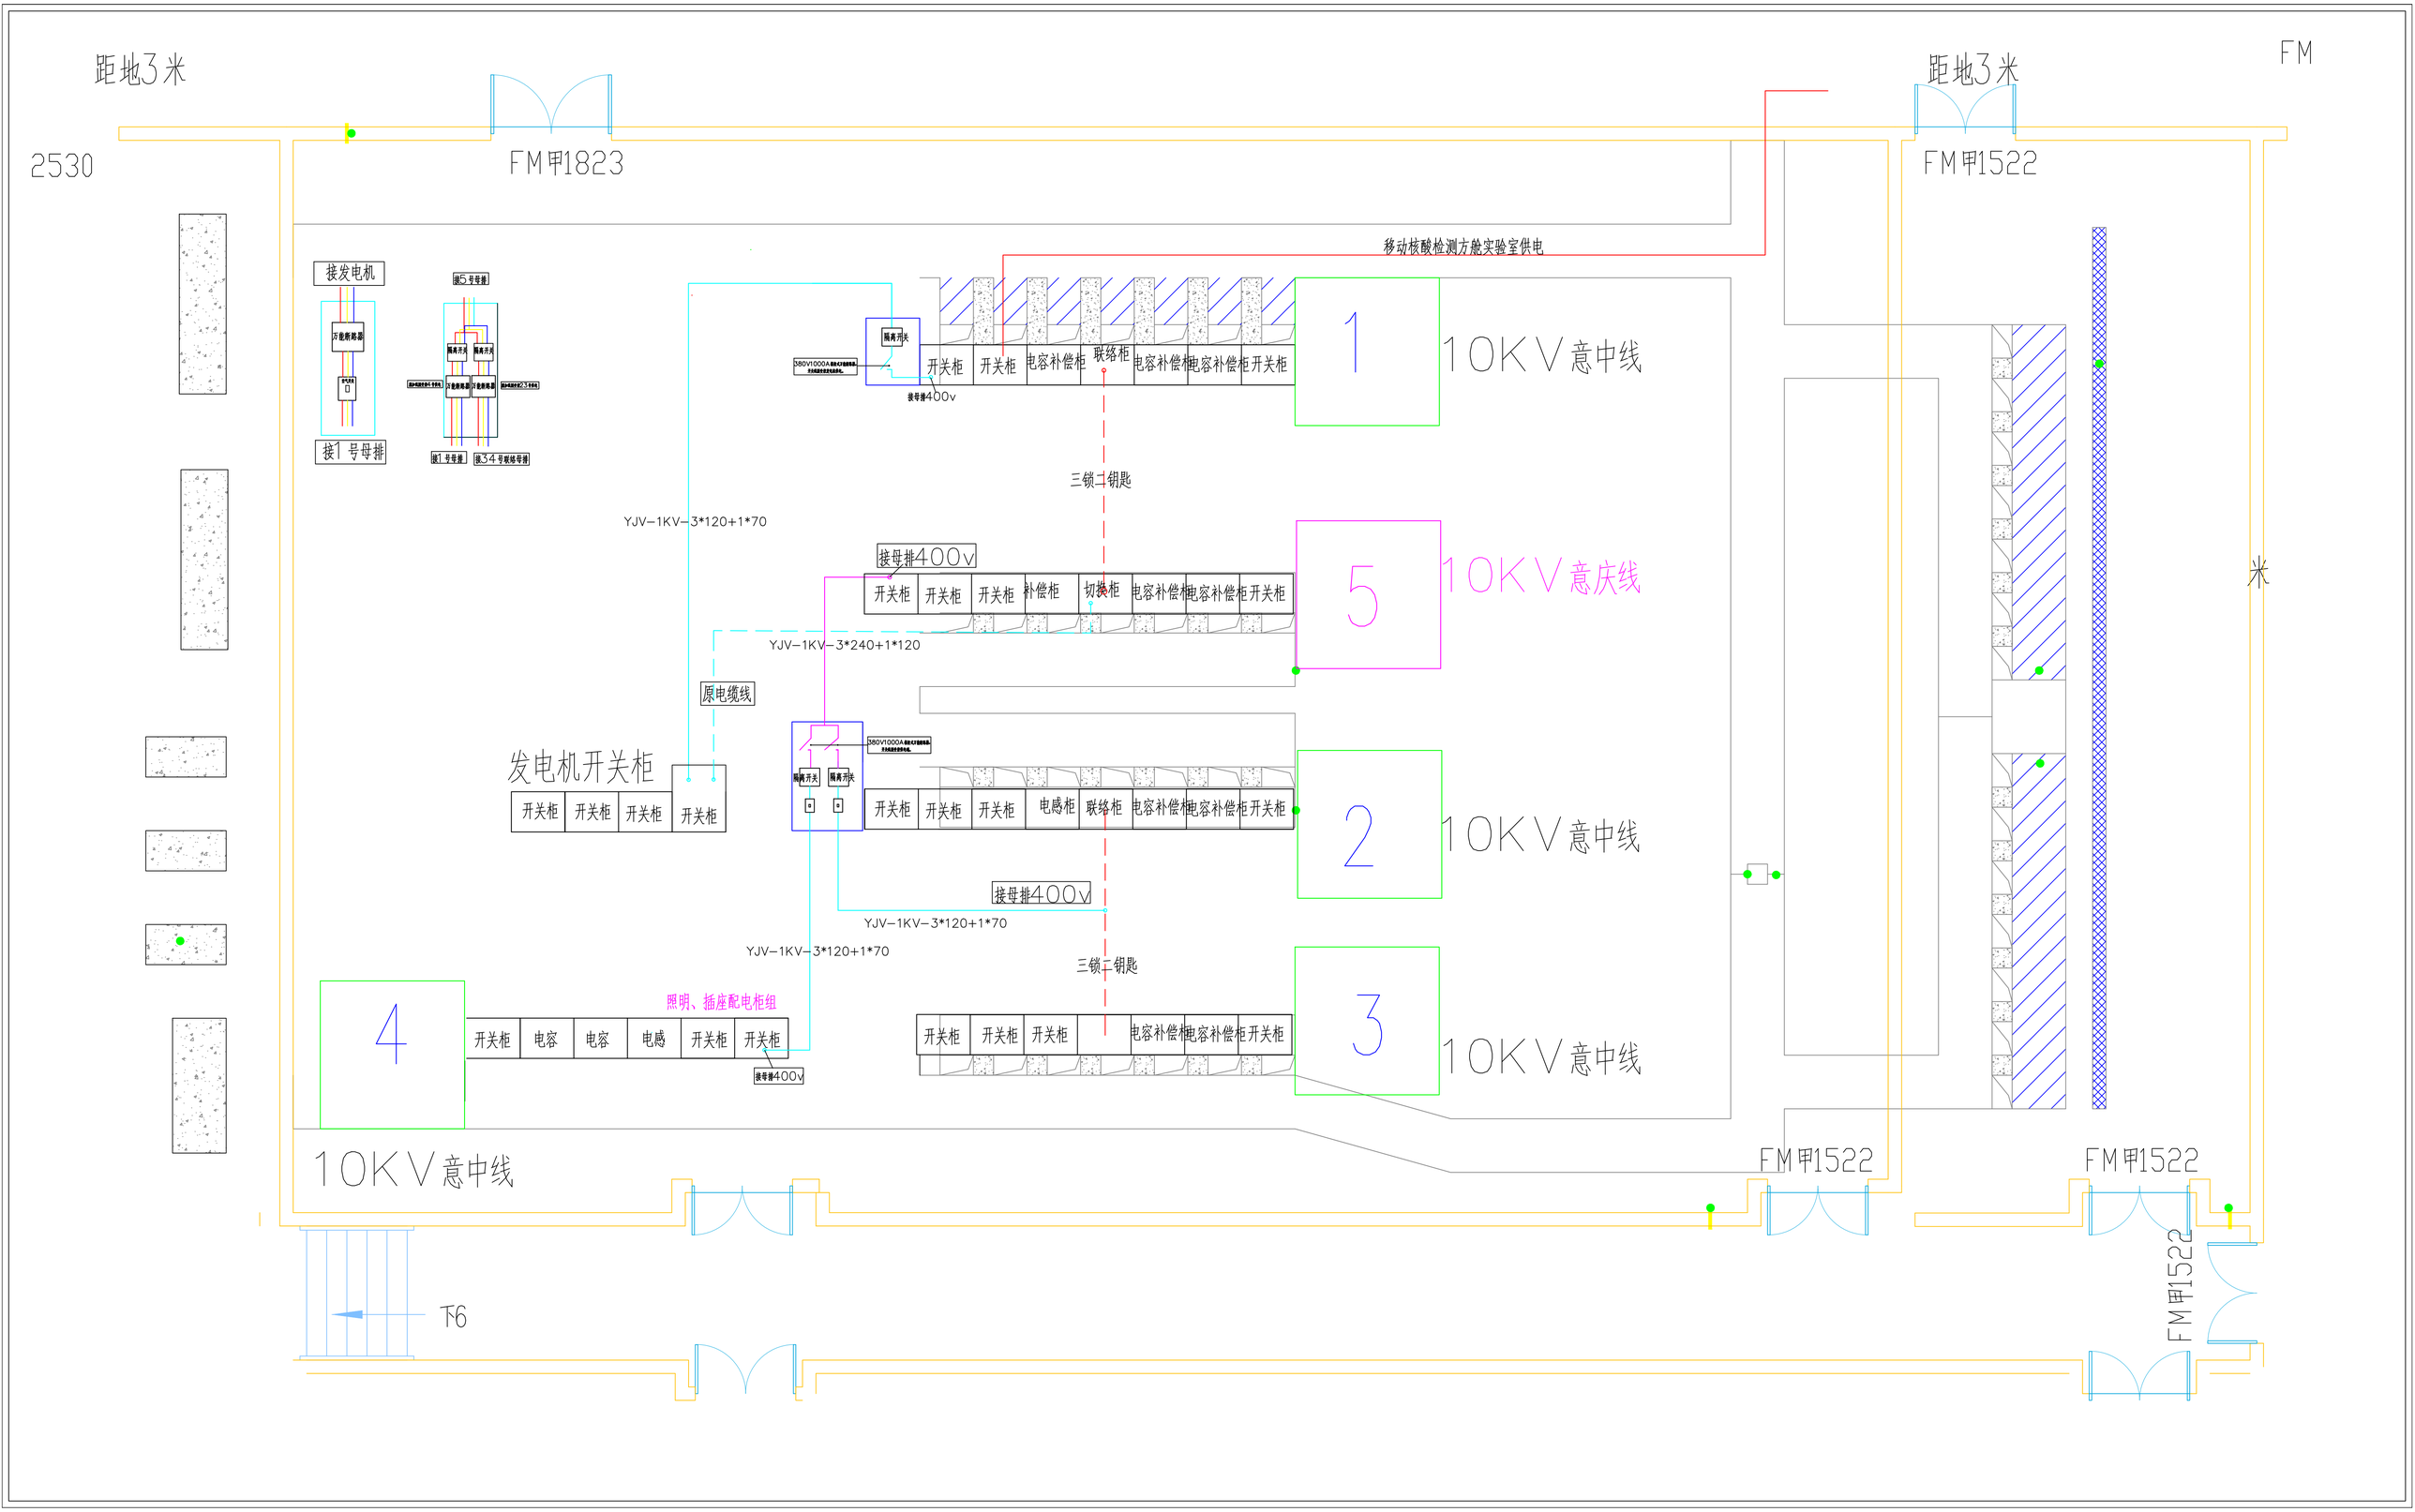
距地3米
距地3米
FM
2530
FM甲1823
FM甲1522
移动核酸检测方舱实验室供电
接发电机
万能断路器
接1 号母排
接5 号母排
隔离开关
隔离开关
万能断路器
万能断路器
接1 号母排
接34 号联络母排
380V1000A
隔离开关
接母排400v
开关柜
开关柜
电容补偿柜
联络柜
电容补偿柜
电容补偿柜
开关柜
1
10KV意中线
三锁二钥匙
YJV-1KV-3*120+1*70
接母排400v
开关柜
开关柜
开关柜
补偿柜
切换柜
电容补偿柜
电容补偿柜
开关柜
5
10KV意庆线
YJV-1KV-3*240+1*120
原电缆线
发电机开关柜
开关柜
开关柜
开关柜
开关柜
380V1000A
隔离开关
隔离开关
开关柜
开关柜
开关柜
电感柜
联络柜
电容补偿柜
电容补偿柜
开关柜
2
10KV意中线
接母排400v
YJV-1KV-3*120+1*70
YJV-1KV-3*120+1*70
三锁二钥匙
照明、插座配电柜组
4
开关柜
电容
电容
电感
开关柜
开关柜
接母排400v
开关柜
开关柜
开关柜
电容补偿柜
电容补偿柜
开关柜
3
10KV意中线
10KV意中线
米
FM甲1522
FM甲1522
FM甲1522
下6